


MAISONNEUVE

RUE ST-CATHERINE

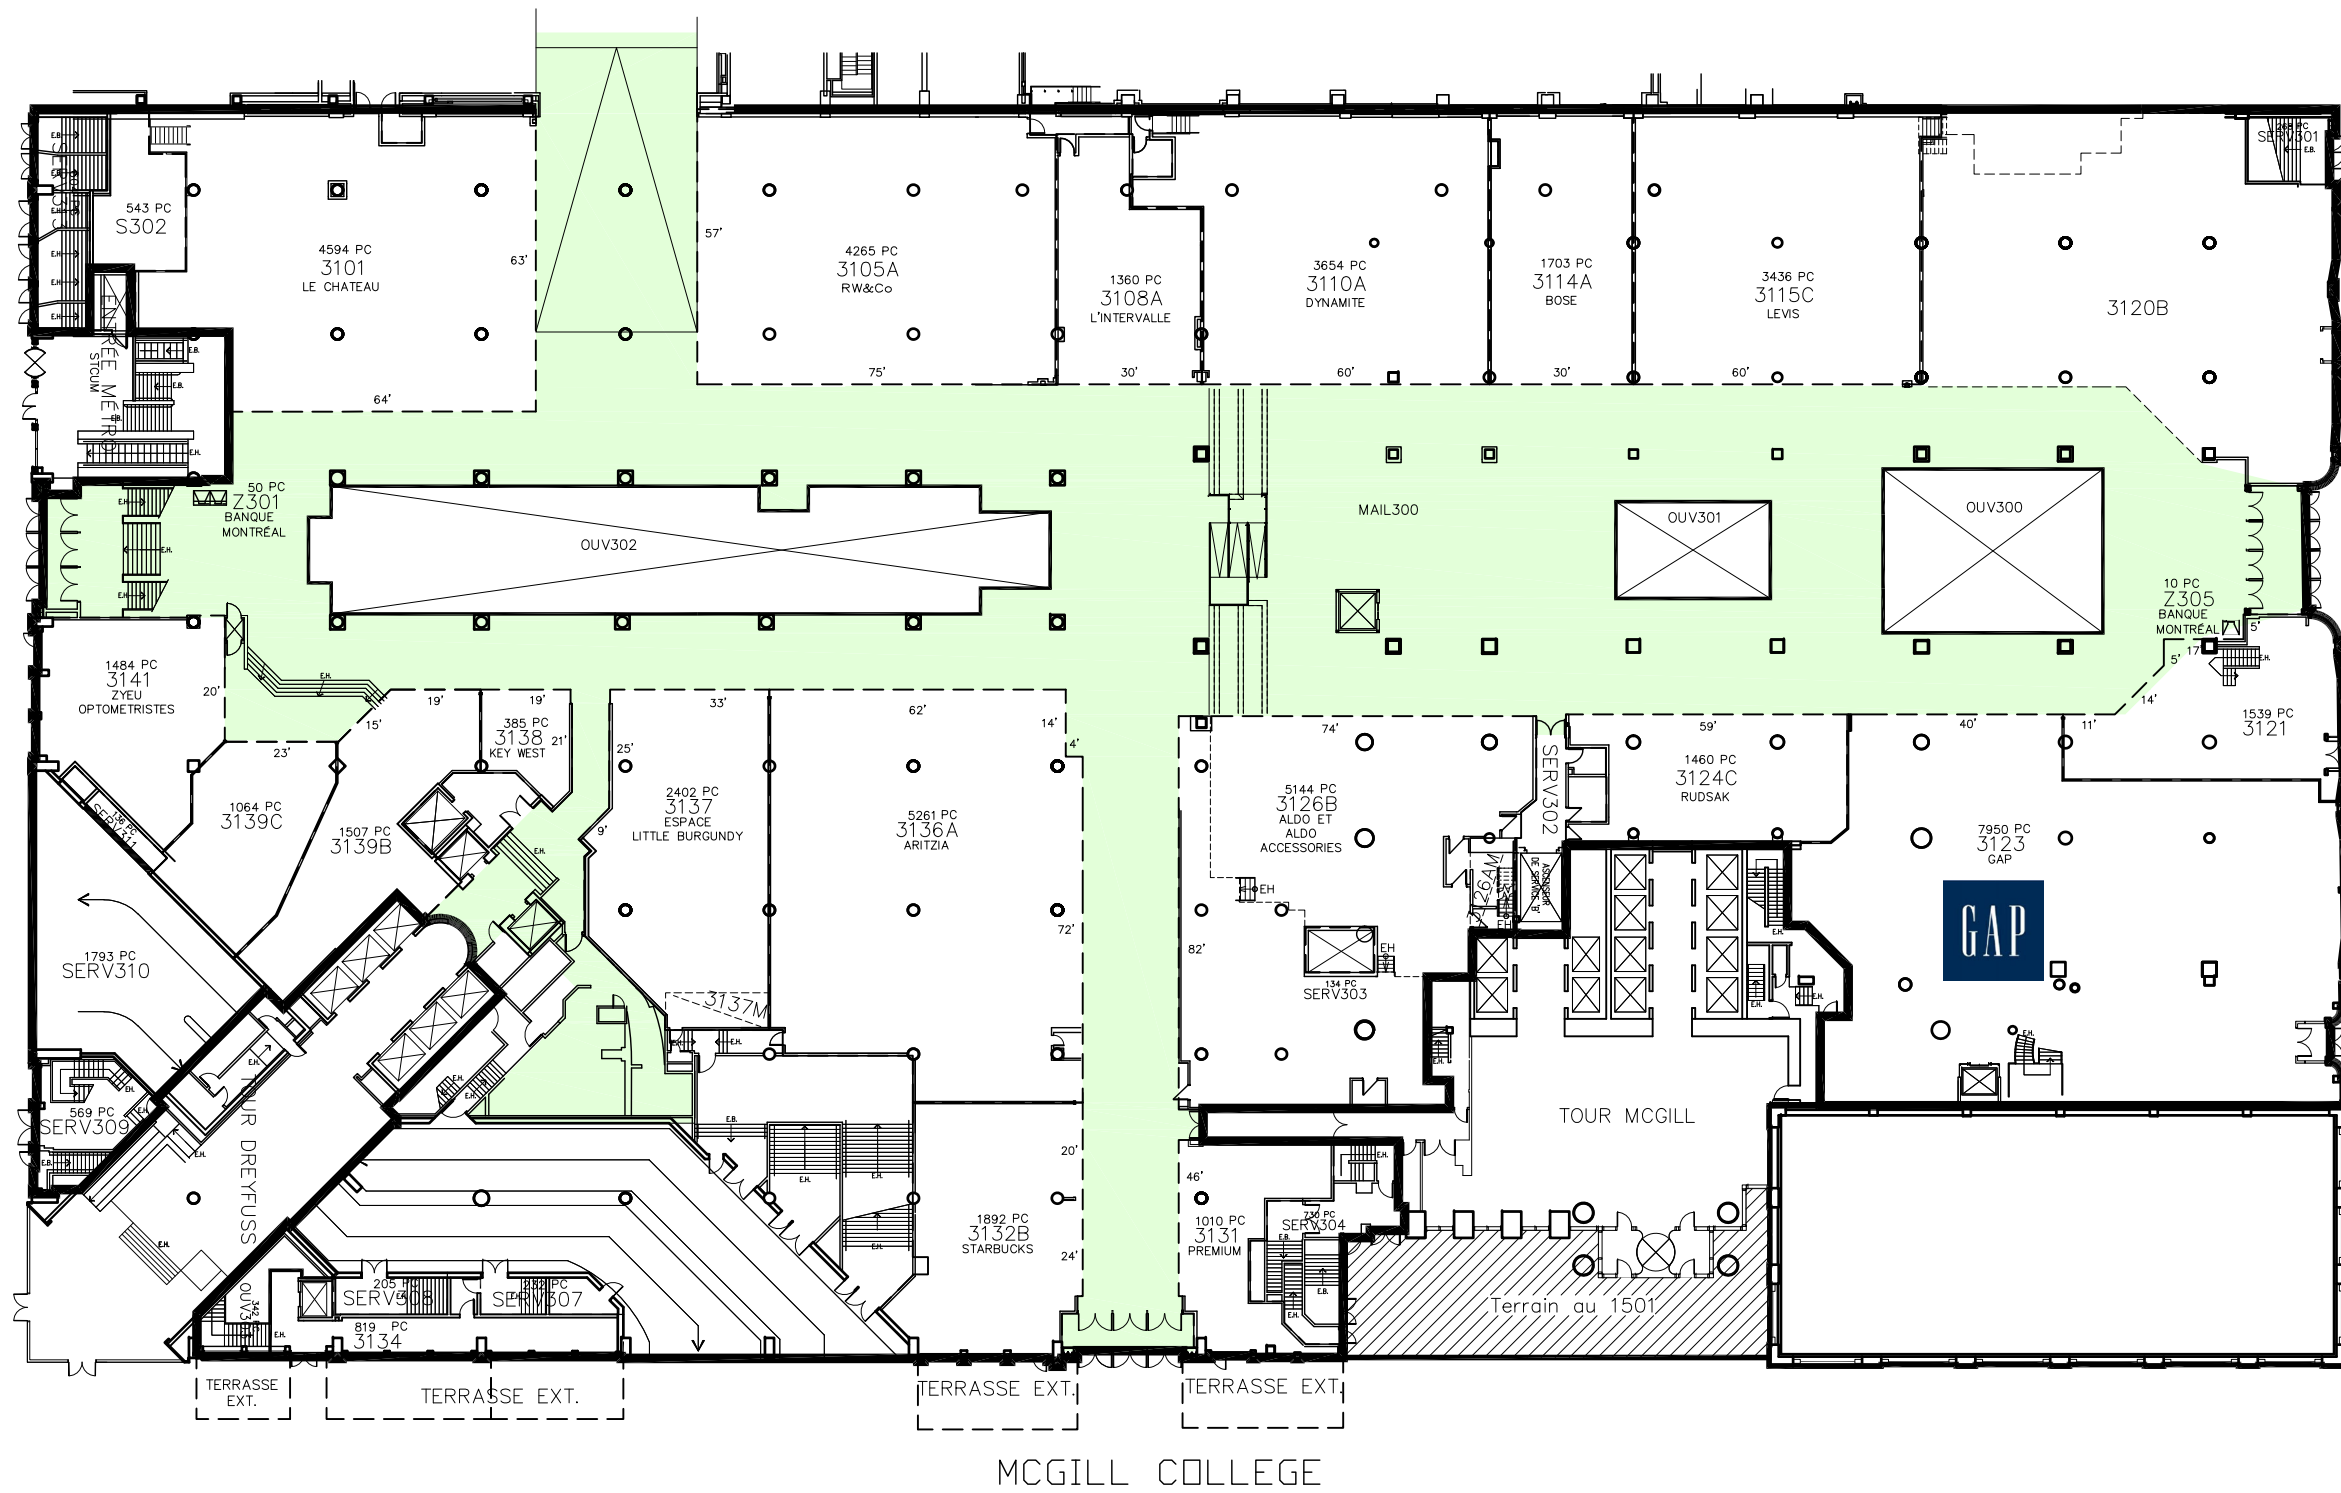

1001, square Victoria, Bureau C-500
 Montréal (Québec) H2Z 2B5
 Téléphone (514) 841-7600
 Télécopieur (514) 841-7762

CENTRE COMMERCIAL:

31601

CENTRE EATON
 705 STE-CATHERINE OUEST
 MONTREAL, QUEBEC.

NOM DU DESSIN:

PLAN DE LOCATION
 NIVEAU 3 - ST-CATHERINE
 NIVEAU L + 0

DERNIERE REVISION:

7 JUIN 2019

DATE ORIGINAL:

13 MARS 2002

ECHELLE:

1" = 40'-0"

NOM DU FICHIER:

31601_Centre Eaton 3